


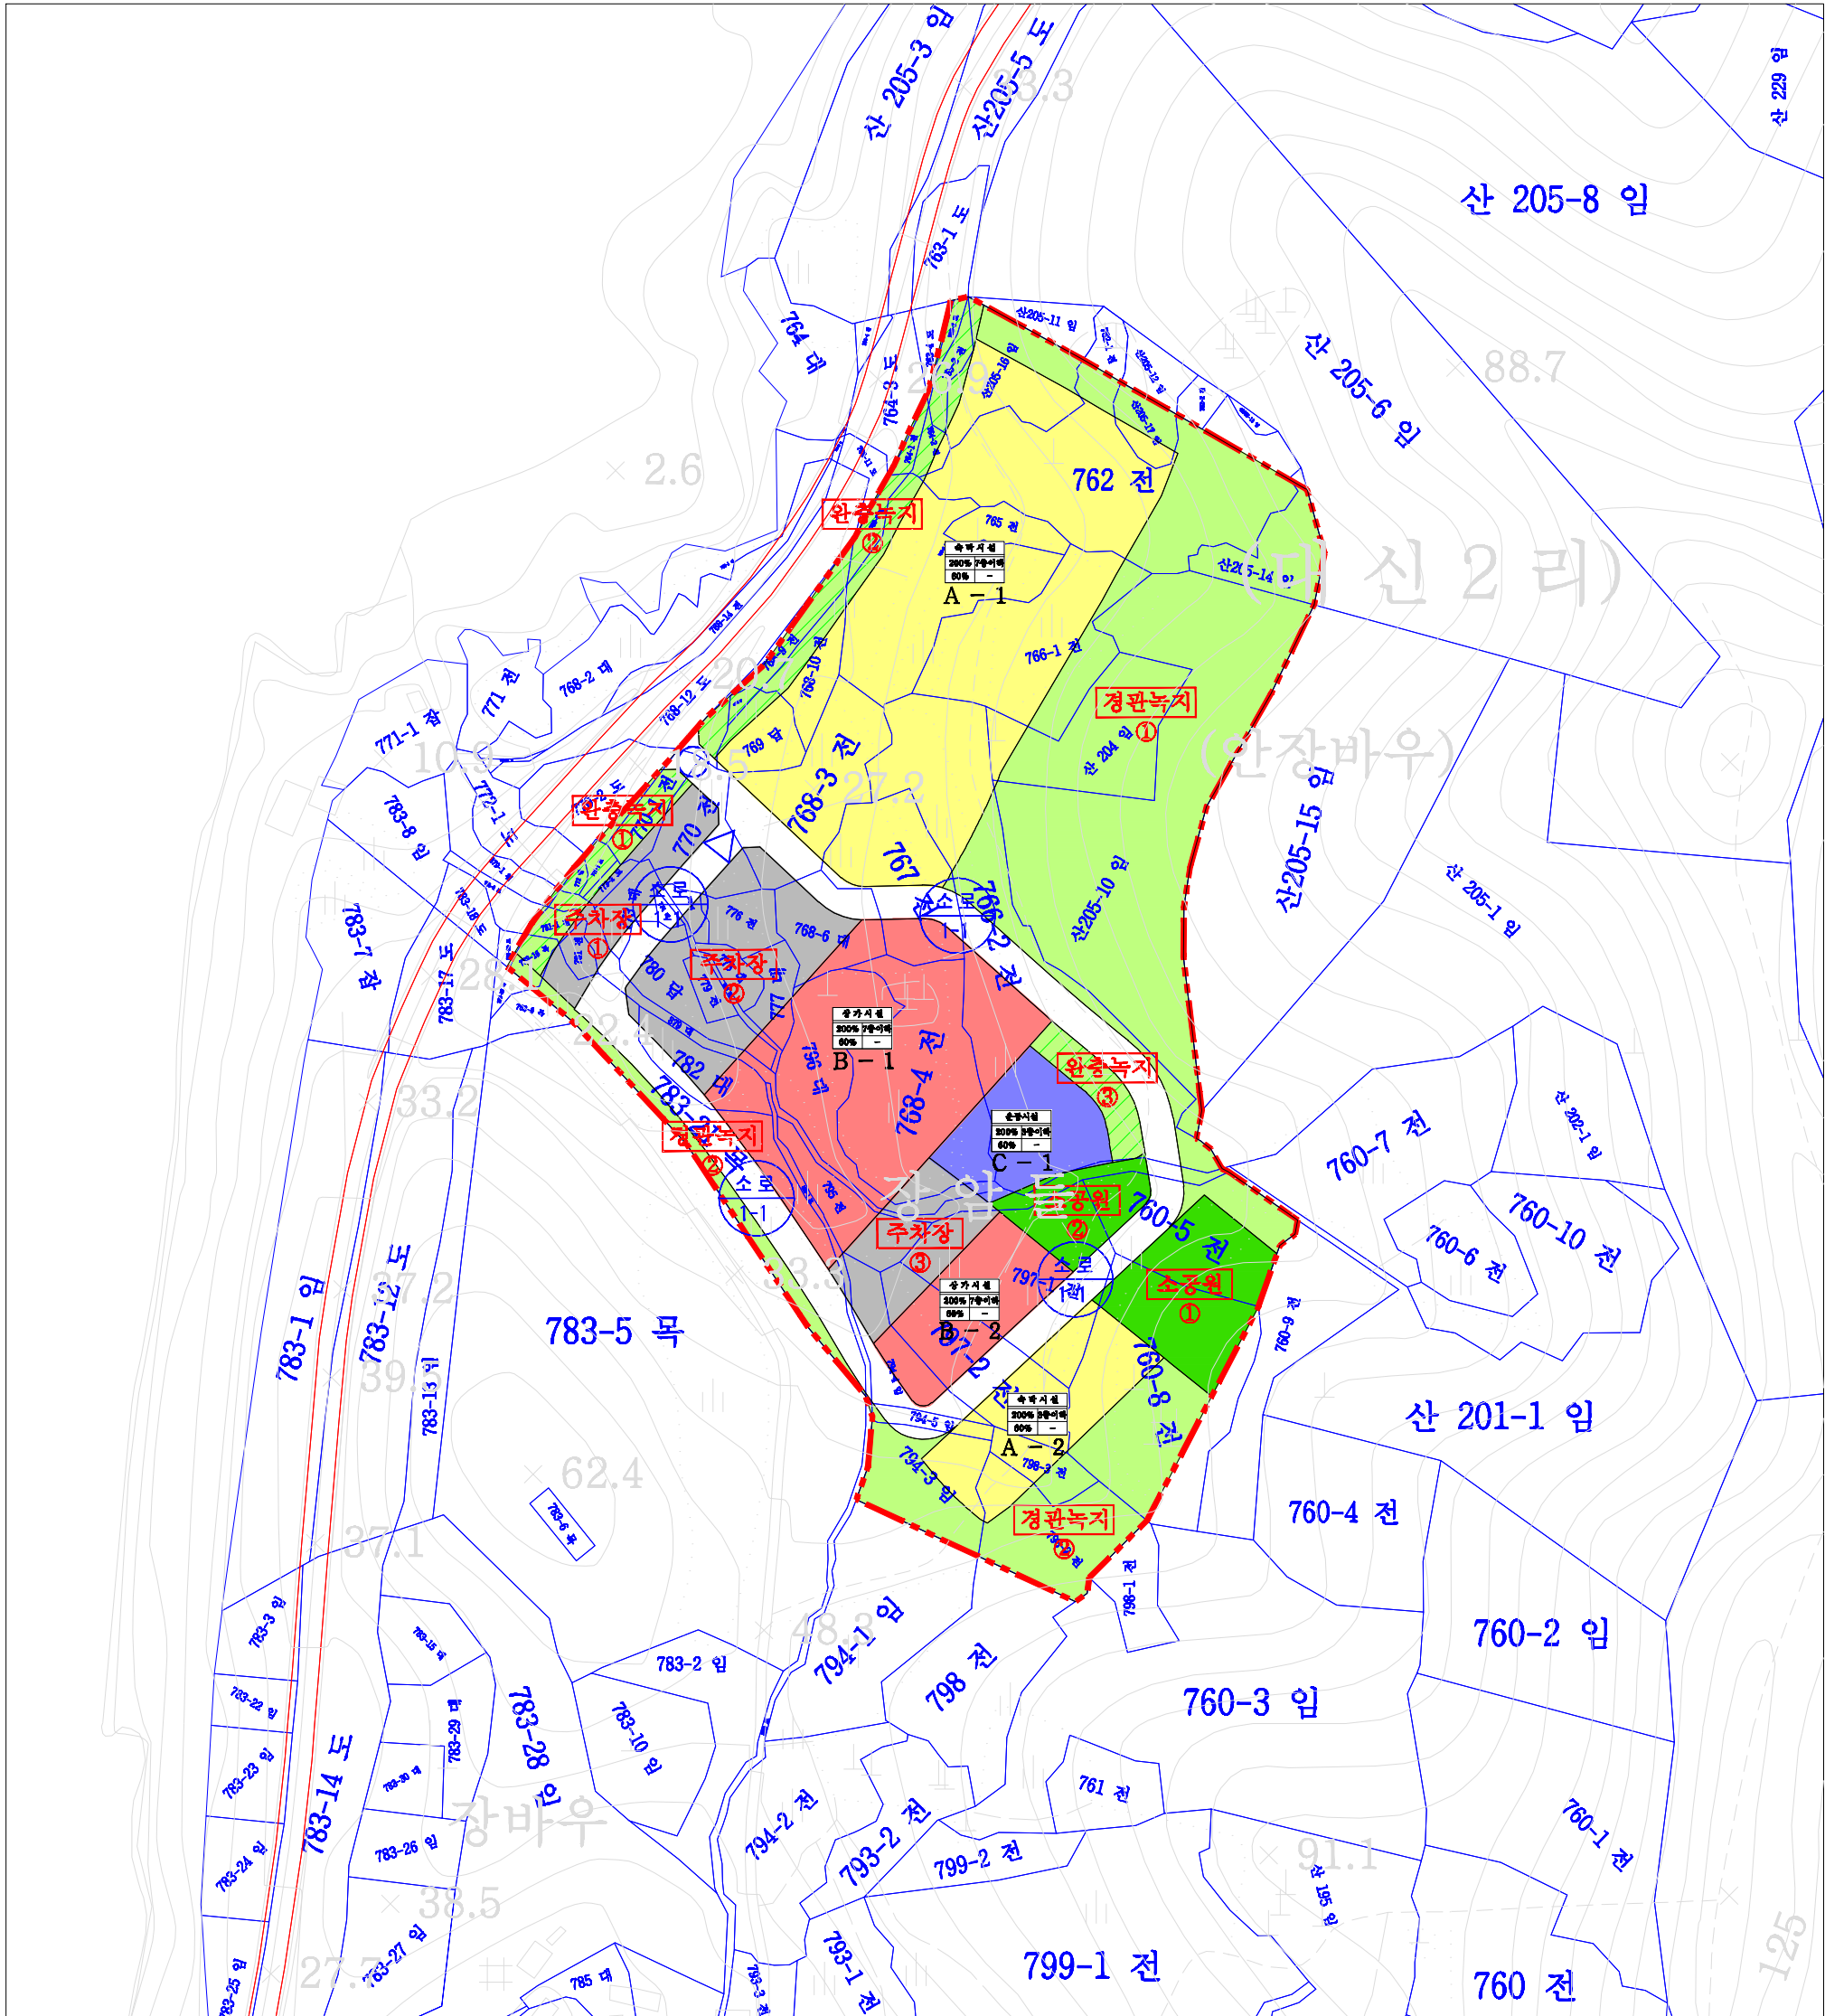

**영광 해수온천랜드
지구단위계획 변경수립 용역**

지구단위계획 총괄도

- | | 지구단위계획구역 | | 완충녹지 | | | | | |
|---------|----------|--|---------|--|-----|------|-----|------|
| | 운동시설 | | 경관녹지 | | | | | |
| | 숙박시설 | | 가구구역 | | | | | |
| | 상가시설 | <table border="1"> <tr> <th colspan="2">건축물 용도</th> </tr> <tr> <td>용적률</td> <td>최고높이</td> </tr> <tr> <td>건폐율</td> <td>최저높이</td> </tr> </table> | 건축물 용도 | | 용적률 | 최고높이 | 건폐율 | 최저높이 |
| 건축물 용도 | | | | | | | | |
| 용적률 | 최고높이 | | | | | | | |
| 건폐율 | 최저높이 | | | | | | | |
| | 도 로 | <table border="1"> <tr> <th colspan="2">가 구 획 지</th> </tr> <tr> <td>A</td> <td>1</td> </tr> </table> | 가 구 획 지 | | A | 1 | | |
| 가 구 획 지 | | | | | | | | |
| A | 1 | | | | | | | |
| | 주차장 | | | | | | | |
| | 소공원 | | | | | | | |

